



PLU Prescription (DCM 2009-104)	28/04/2009
Débat 1 PADD (DCM 2012-344)	22/05/2012
Arrêt 1 DCM (2013-444)	30/05/2013
Débat 2 PADD (DCM 2014-233)	20/07/2016
Consultation (DCM 2017-287)	08/02/2017
Débat Cempl. PADD (DCM 2018-444)	07/06/2018
Arrêt 2 (DCM 2019-540)	05/09/2019
Enquête publique (AM 2019-22)	25/11/2019
Approbation (DCM 2020)	05/03/2020

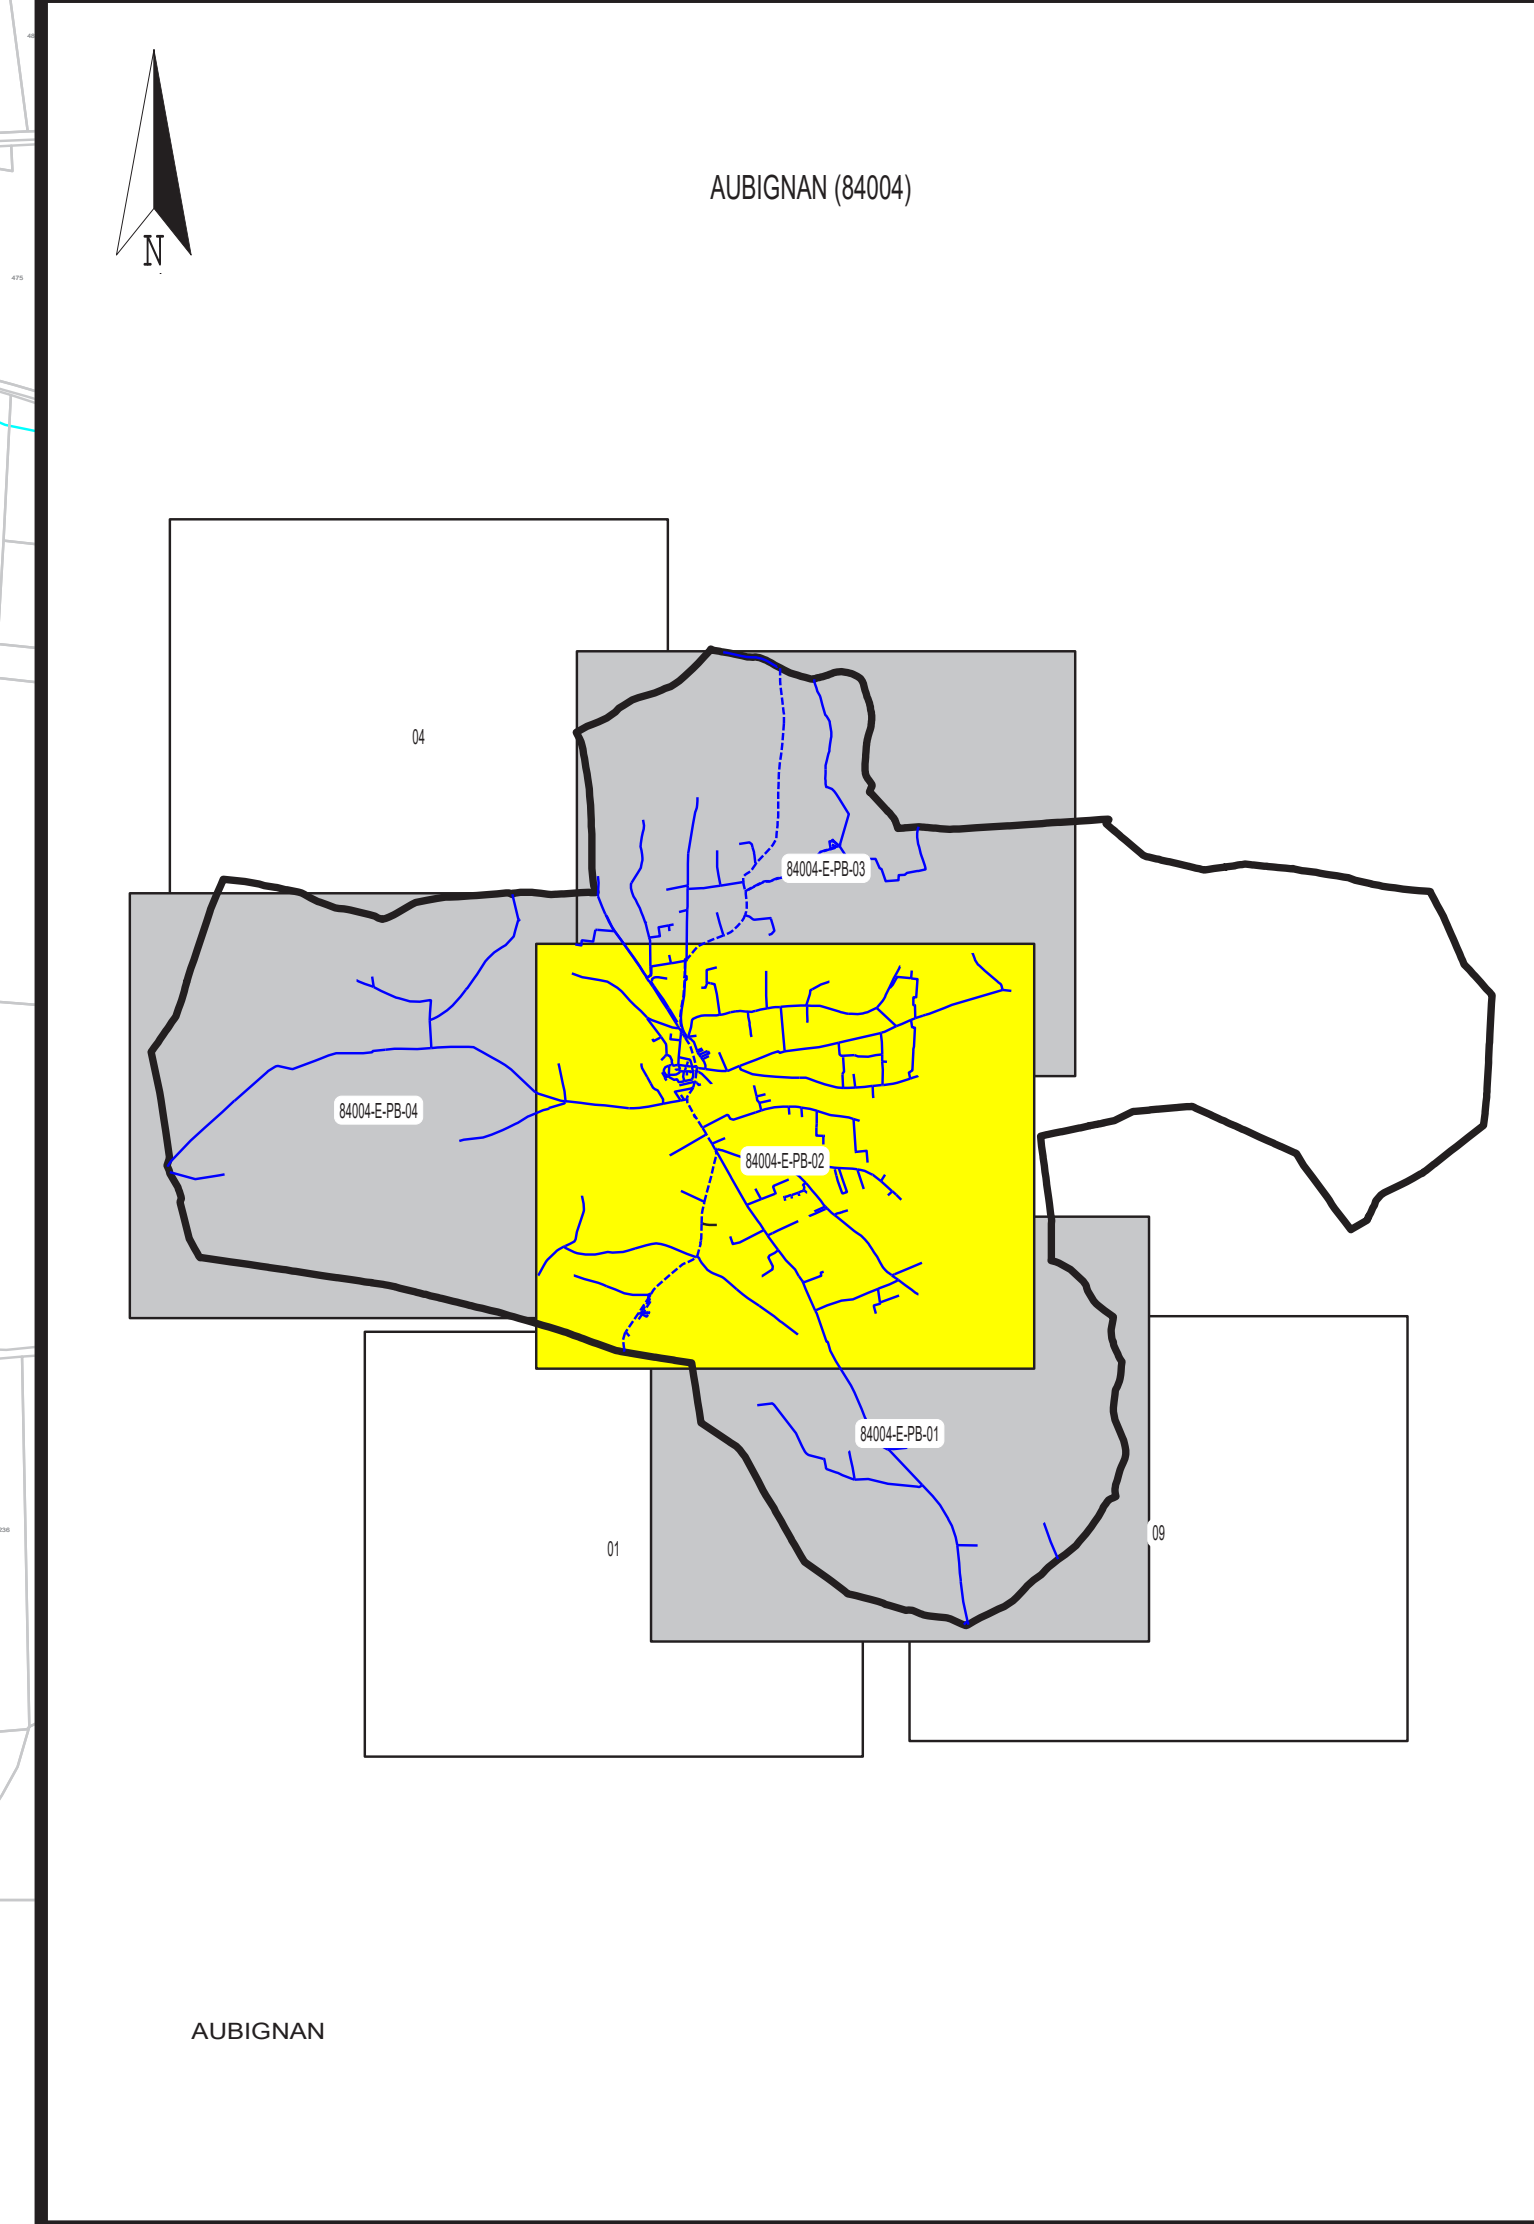

LEGENDE

LEGENDE DES RESEAUX D'EAU POTABLE	
	arri-bater
	compteur
	bouche de remplissage de tonne
	autre bouche
	branchement
	reseau de distribution d'eau potable
	decharge
	vertouse
	forage / source
	poteau d'incendie
	bouche d'incendie
	tourneau
	station de traitement
	reseau non gene
	reseau de production/transport d'eau potable
	reseau de distribution d'eau non traite
	plaque pleine
	cône de reduction
	regulateur de debit
	stabilisateur de pression
	reducteur de pression
	autre regulateur de pression
	reservoir
	vanne fermee
	vanne opereuse
	autre type de vanne
	vanne électrique
	portage





**CENTRE REGIONAL
SDEI RHONE PROVENCE**
1285 av. JP Kennedy
BP 216
84216 CAPEFORTAS CEDEX

°AUBIGNAN (84004)°

RESEAU D'EAU POTABLE

PLANCHE 02

Droits réservés - tous les droits réservés
Avec le concours du conseil général de la région
pour le conseil général du département
coteaux

Edition du 06/12/2017

N° du plan : 84004-E-PE-02 84004 Echelle : 1:2500

