

Elaboration du PLU
Plan Local d'Urbanisme

Phase approbation

Pièce N° 5d7

Plan des réseaux d'assainissement


Planche CENTRE OUEST

PLU Prescription (DCM 2009-106)	28/04/2009
Débat 1 PADD (DCM 2012-344)	22/05/2012
Amén 1 (DCM 2013-444)	30/04/2013
Débat 2 PADD (DCM 2016-239)	20/07/2016
Compl.concentration (DCM 2017-287)	08/02/2017
Débat Compl. PADD (DCM 2018-444)	07/06/2018
Amén 2 (DCM 2019-540)	05/09/2019
Enquête publique (AM 2019-22)	25/11/2019
Approbation (DCM 2020)	05/03/2020



LEGENDE

LEGENDE DES RESEAUX D'ASSAINISSEMENT			
	ouvrage hydraulique		regard carre
	poste de refoulement		regard
	exutoire		station d'épuration
	raccord sans regard		traitement physique
	contrôleur de débit		ventouse
	bassin de rétention		fossé
	grille		grille longue
	avaloir		caniveau
	accessoire de mesure		branchement
	ouvrage de chasse		eaux usées
	chassée réservoir		eaux pluviales
	deversoir d'orage		unitaire
			refoulement
			réseau non géré
			réseau chemisé

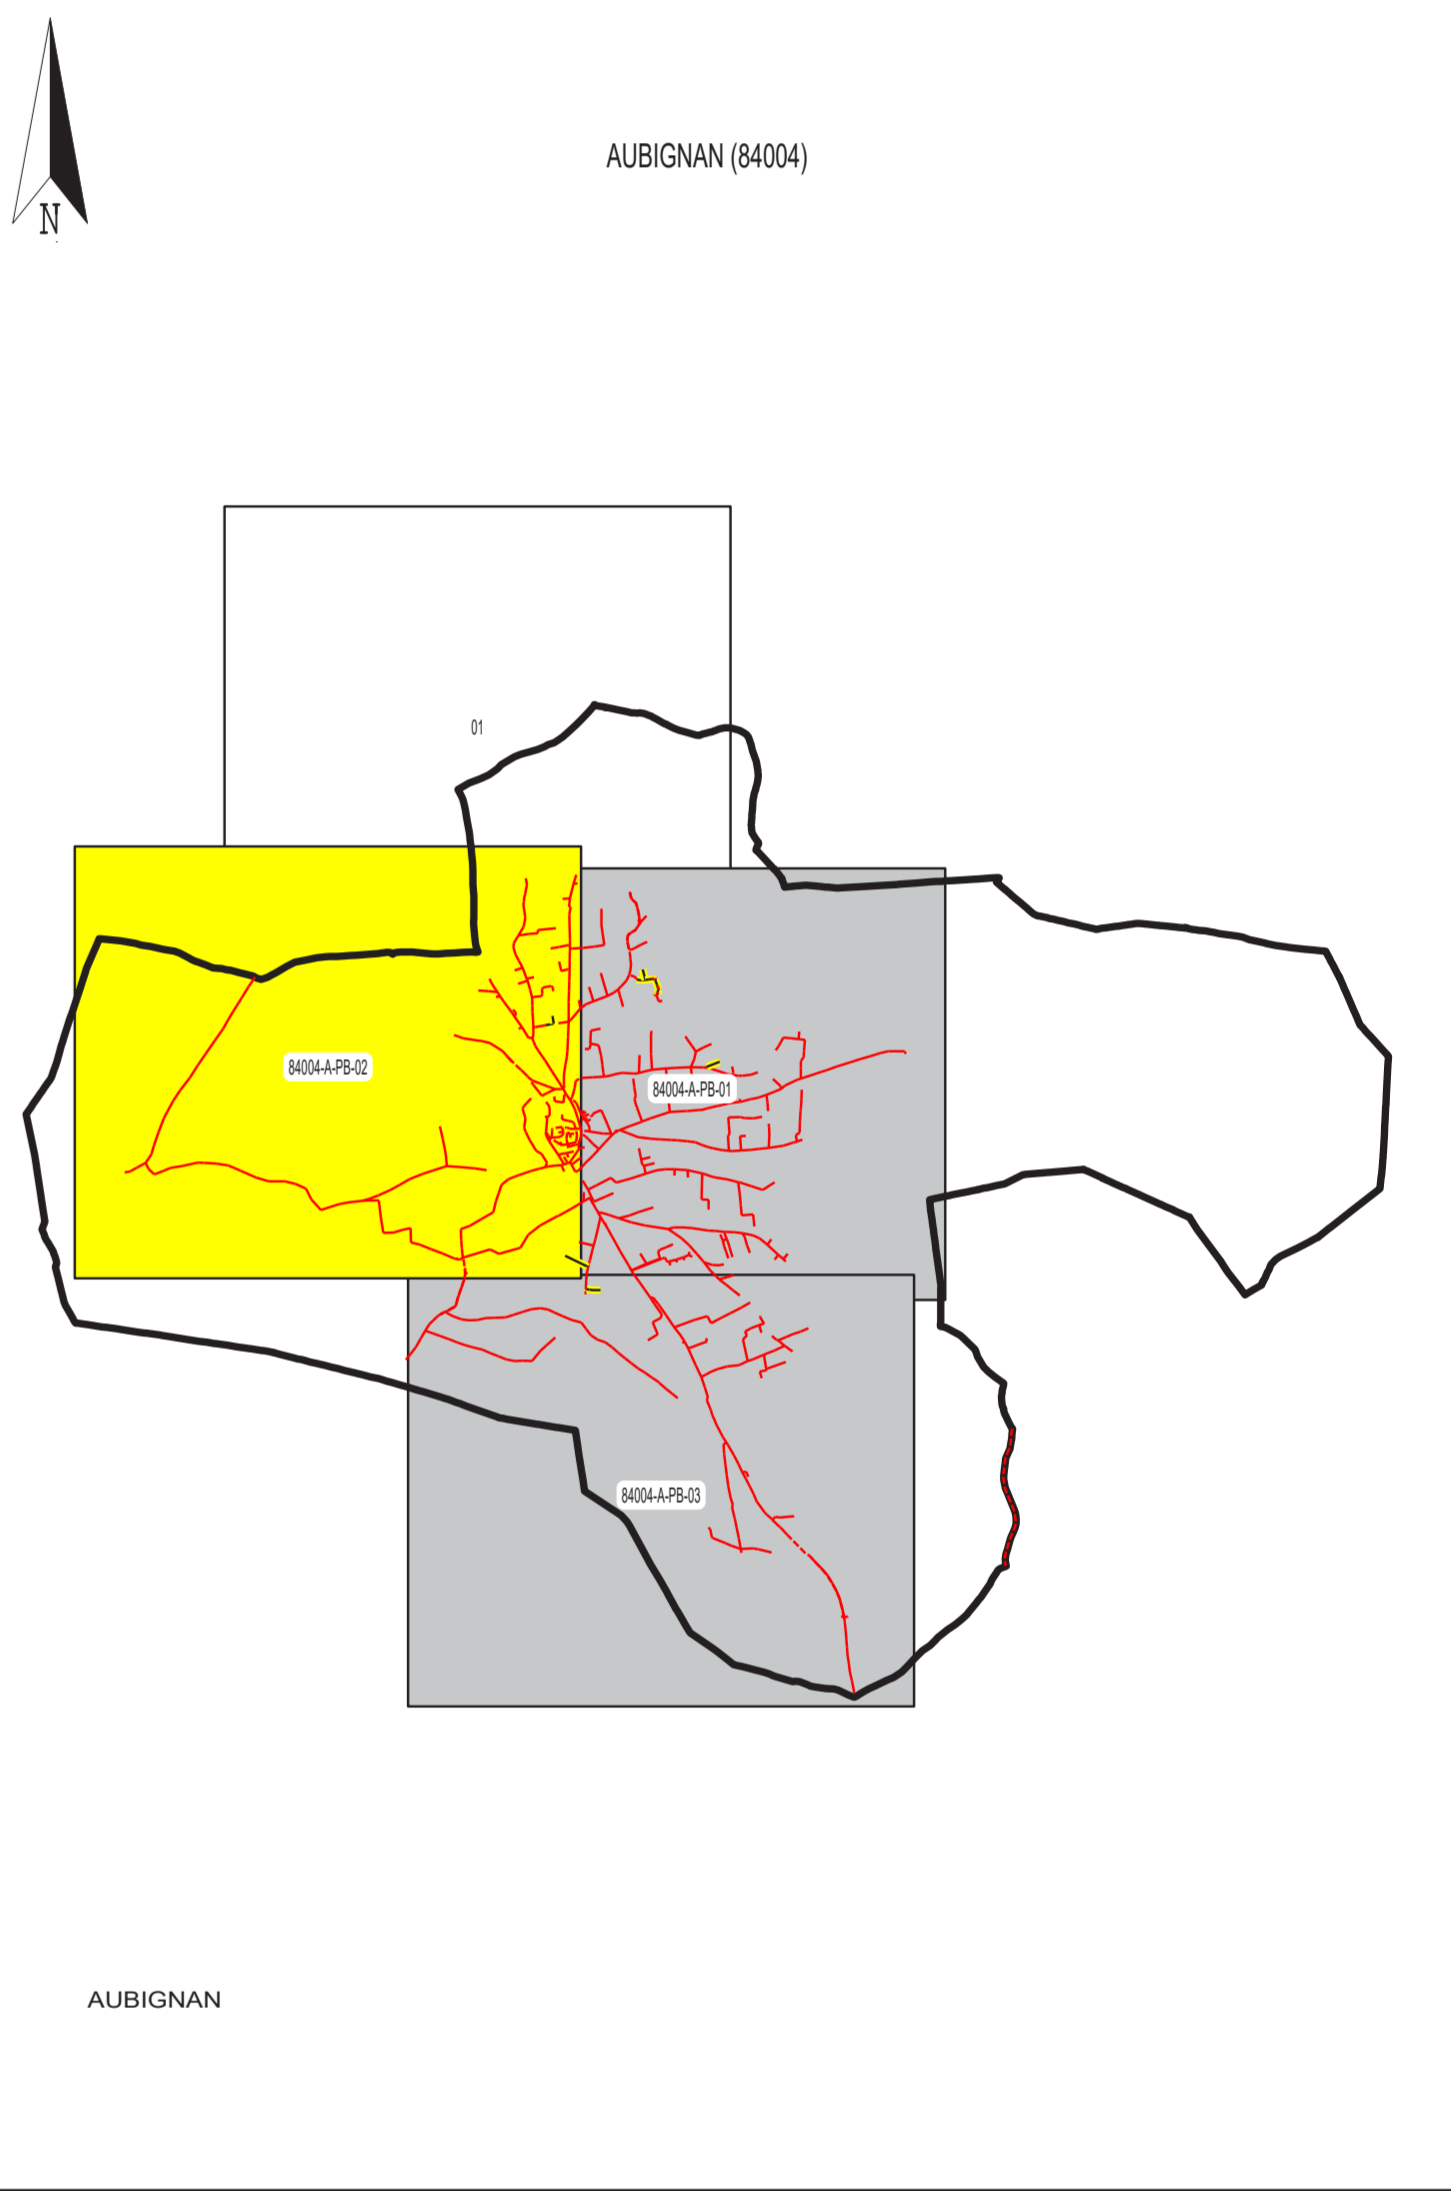

SUEZ

CENTRE REGIONAL
SDRH RHONE PROVENCE
2255 av. JF Kennedy
84106 CARPETRAS CEDEX

AUBIGNAN (84004)

RESEAU D'ASSAINISSEMENT

PLANCHE 02

Édition du 06/12/2017

N° du plan : 84004-A-PH-02 84004 Echelle : 1:2500

Origine cadastre - lots de Plan révisés
Cotations cadastrales mises à disposition
par le conseil général de département
coteaux