


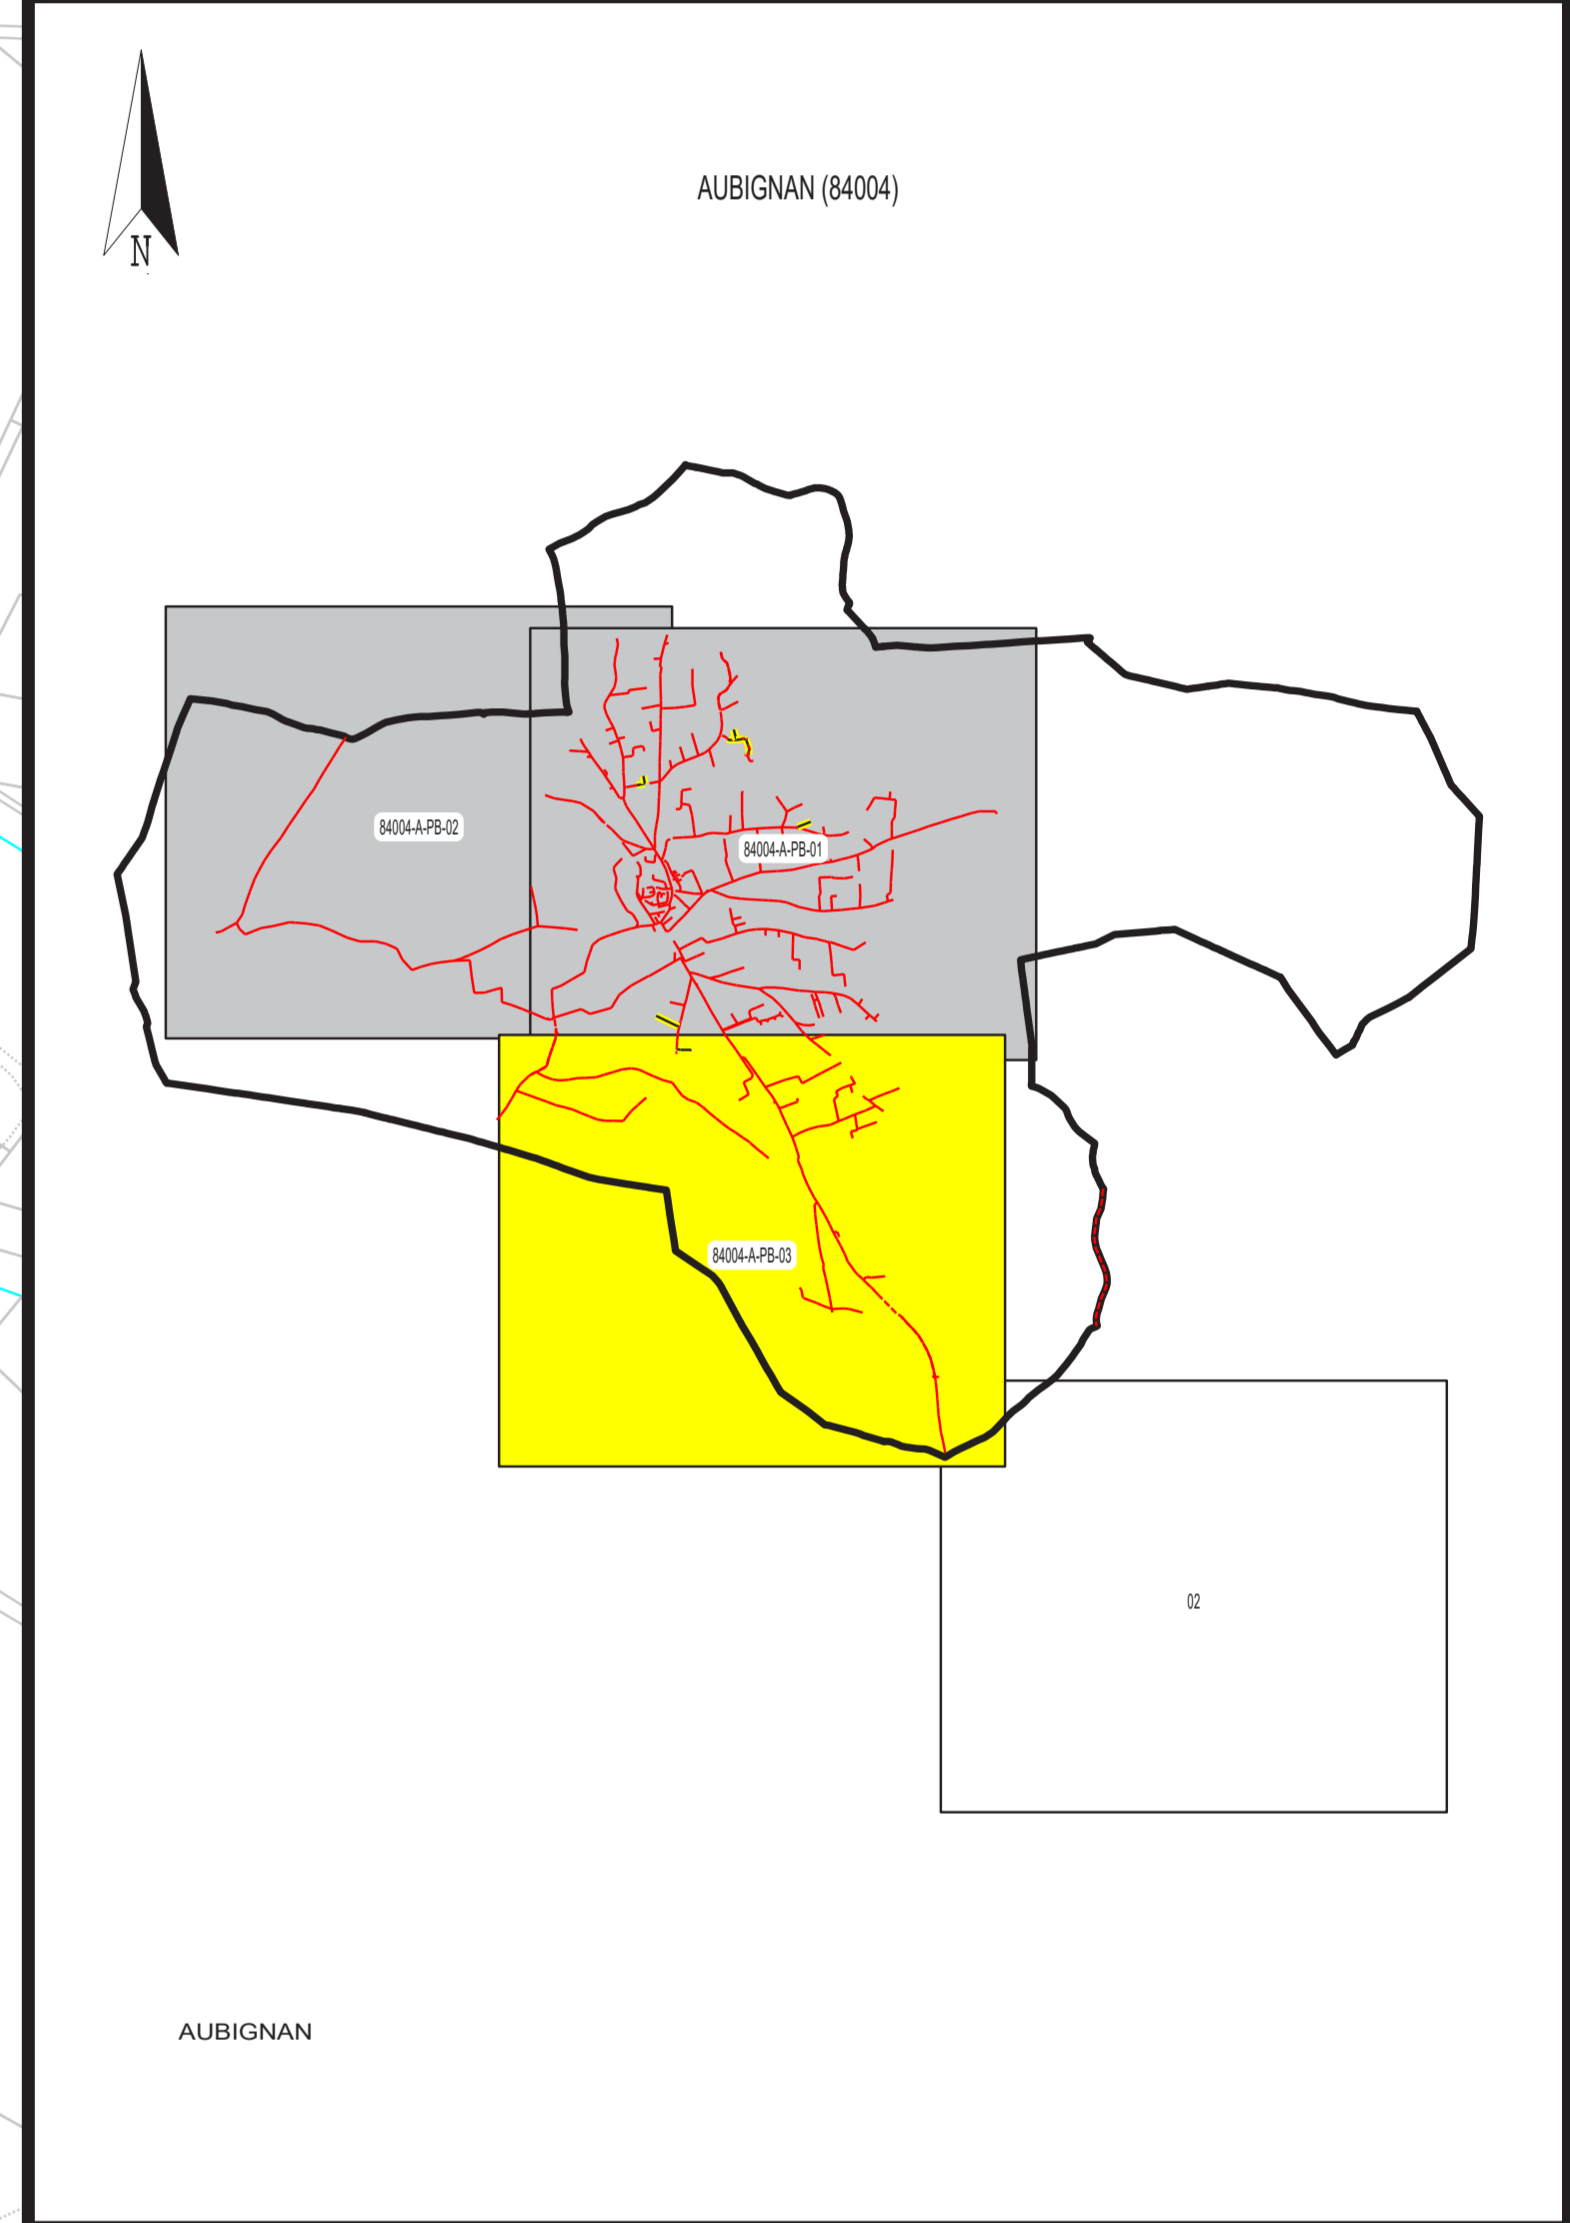

LEGENDE

LEGENDE DES RESEAUX D'ASSAINISSEMENT

	ouvrage hydraulique		regard carre
	poste de refoulement		regard
	exutoire		station d'épuration
	raccord sans regard		traitement physique
	contrôleur de débit		ventouse
	bassin de rétention		fossé
	grille		grille longue
	avaloir		caniveau
	accessoire de mesure		branchement
	ouvrage de chasse		eaux usées
	chaussee reservoir		eaux pluviales
	deversoir d'orage		unitaire
			refoulement
			reseau non gere
			reseau chemisé



Aubignan
Mairie 1 Place Hôtel de Ville 84810


Elaboration du PLU
Plan Local d'Urbanisme

Phase approbation

Pièce N° 5d8
Plan des réseaux
d'assainissement

Planche SUD

PLU Prescription (DCM 2009-106)	28/04/2009
Débat 1 PADD (DCM 2012-344)	22/05/2012
Arrêt 1 (DCM 2013-444)	30/04/2013
Débat 2 PADD (DCM 2016-233)	20/07/2016
Compl. concertation (DCM 2017-287)	08/02/2017
Débat Compl. PADD (DCM 2018-444)	07/06/2018
Arrêt 2 (DCM 2019-540)	05/09/2019
Enquête publique (AM 2019-22)	25/11/2019
Approbation (DCM 2020)	05/03/2020

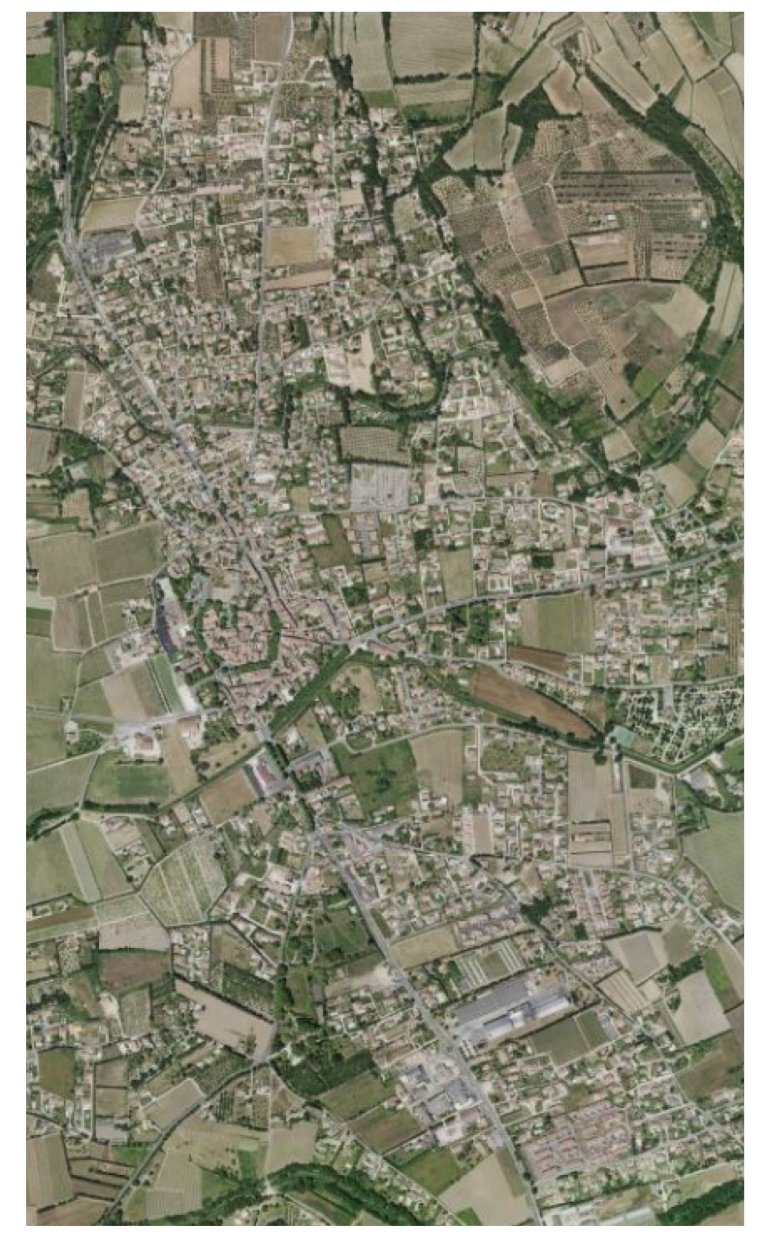

SUEZ

CENTRE REGIONAL
SDEI RHONE PROVENCE
2255 av. JF Kennedy
82 214
84106 CARPENTRAS CEDEX

AUBIGNAN (84004)

RESEAU D'ASSAINISSEMENT

PLANCHE 03

Édition du 06/12/2017

N° du plan : 84004-A-PH-03 84004 Echelle : 1:2500